




ANSICHT NORD




ANSICHT OST




ANSICHT SÜD

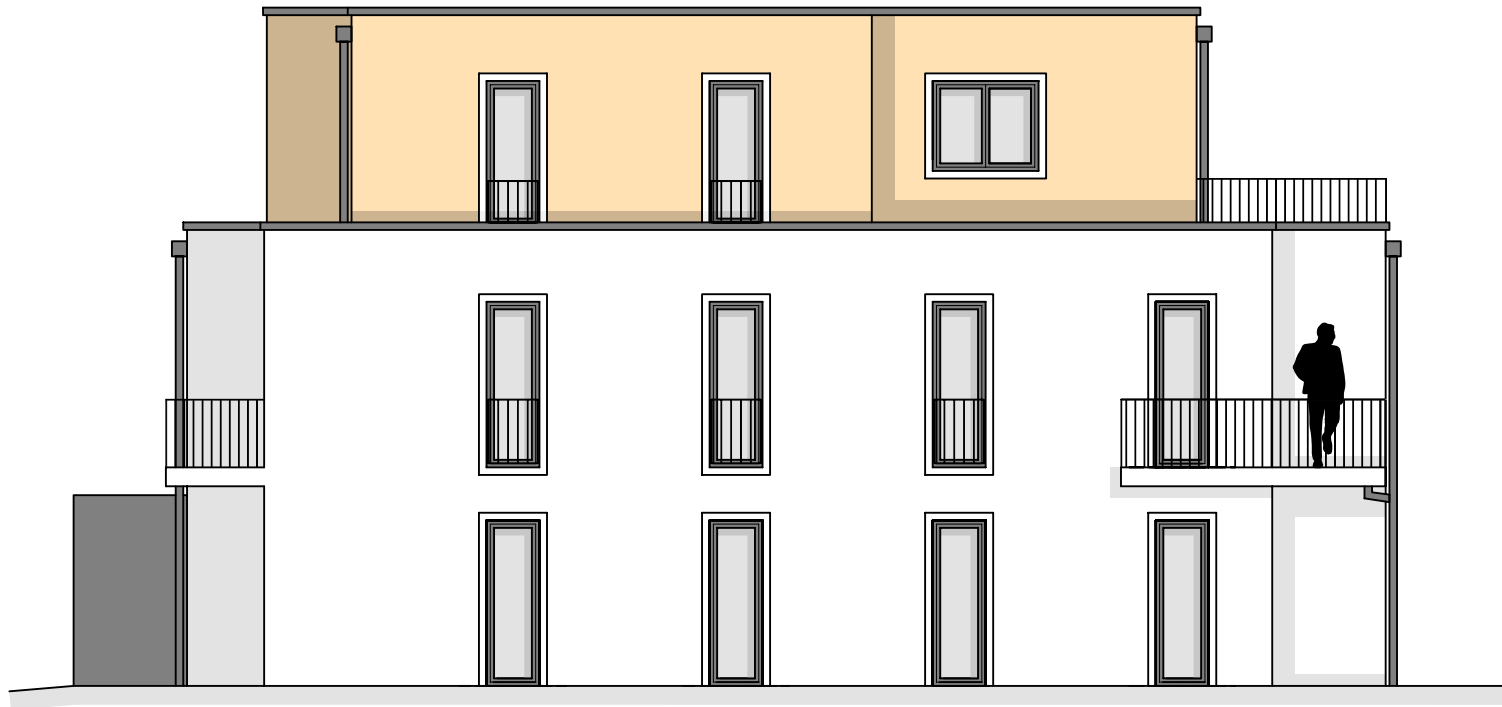


ANSICHT WEST

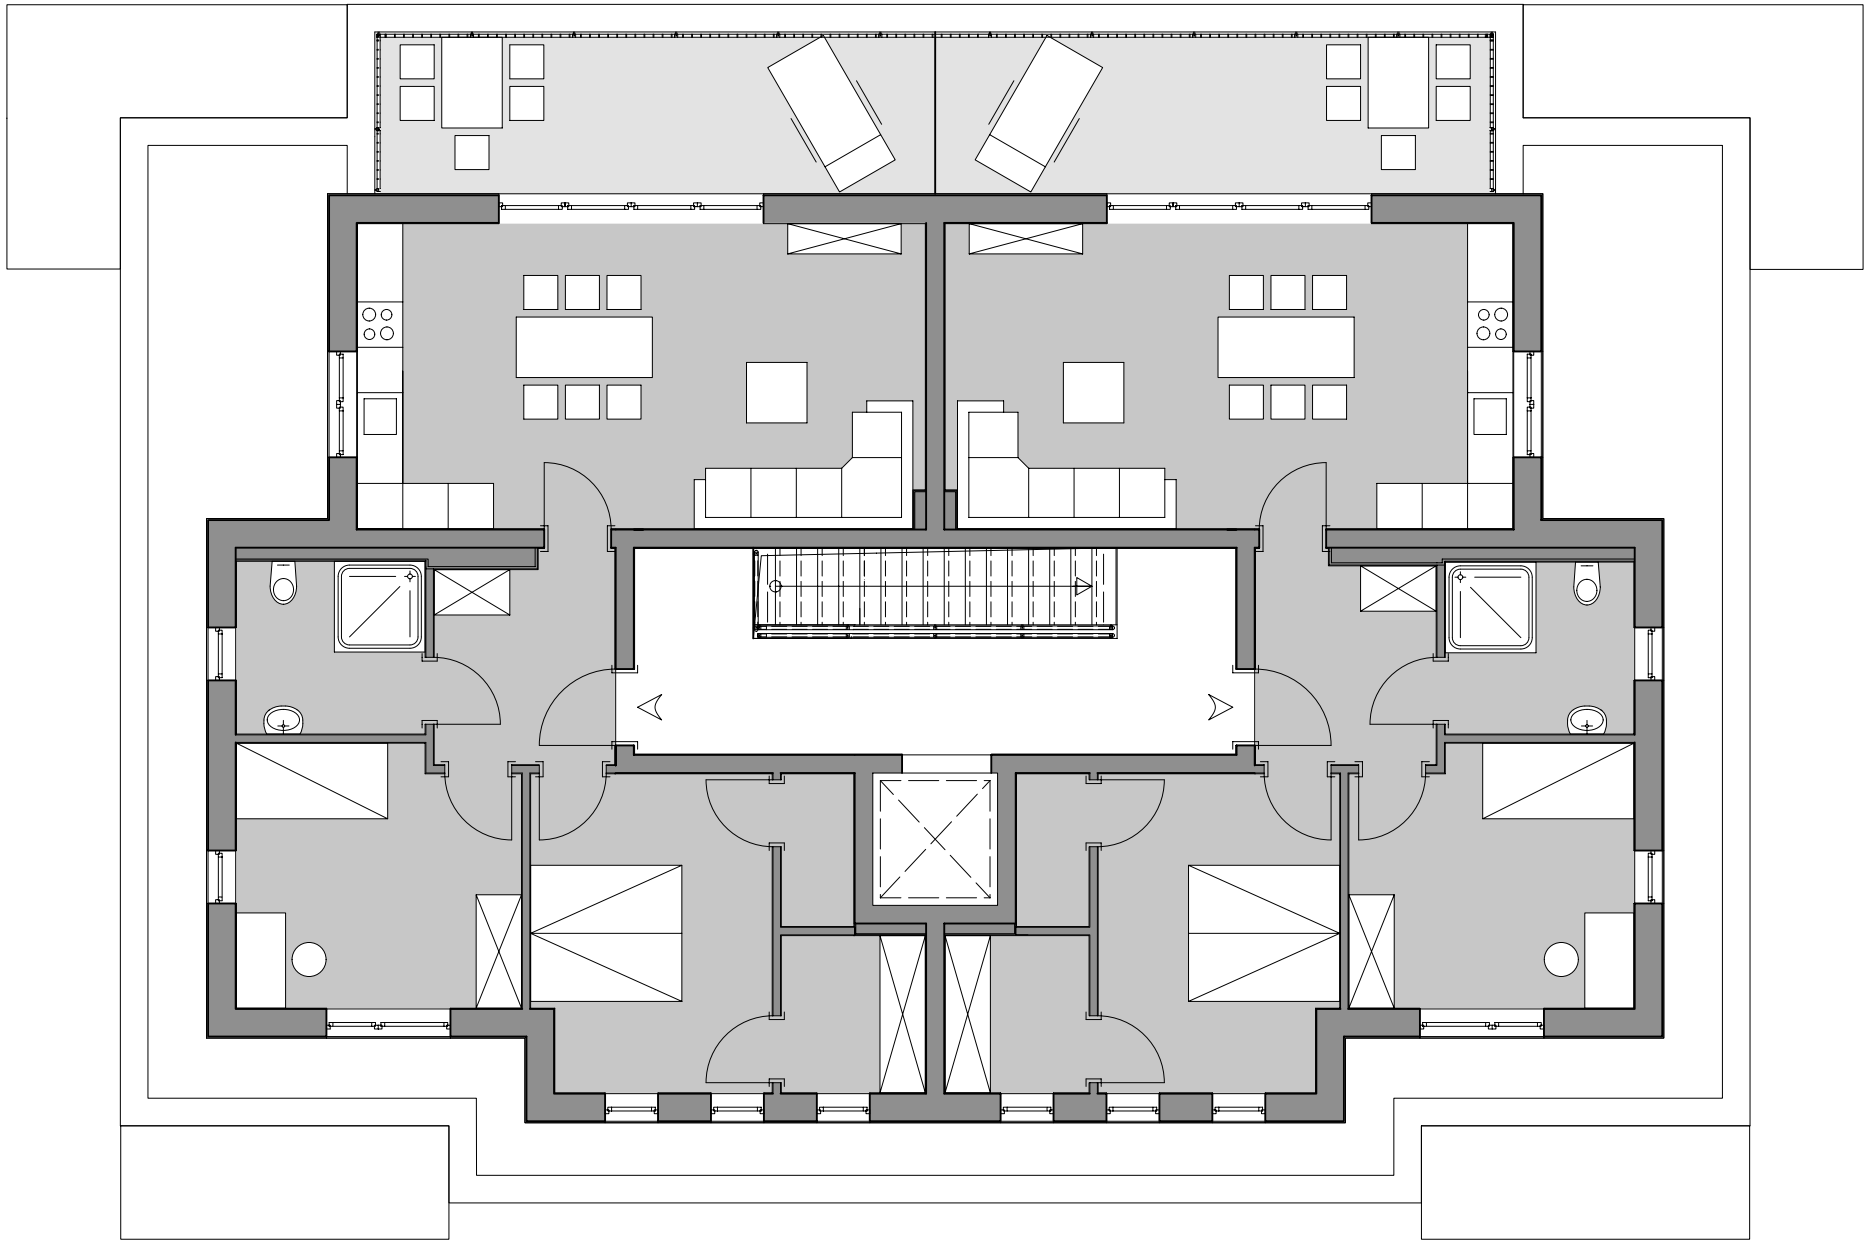

GRUNDRISS DG

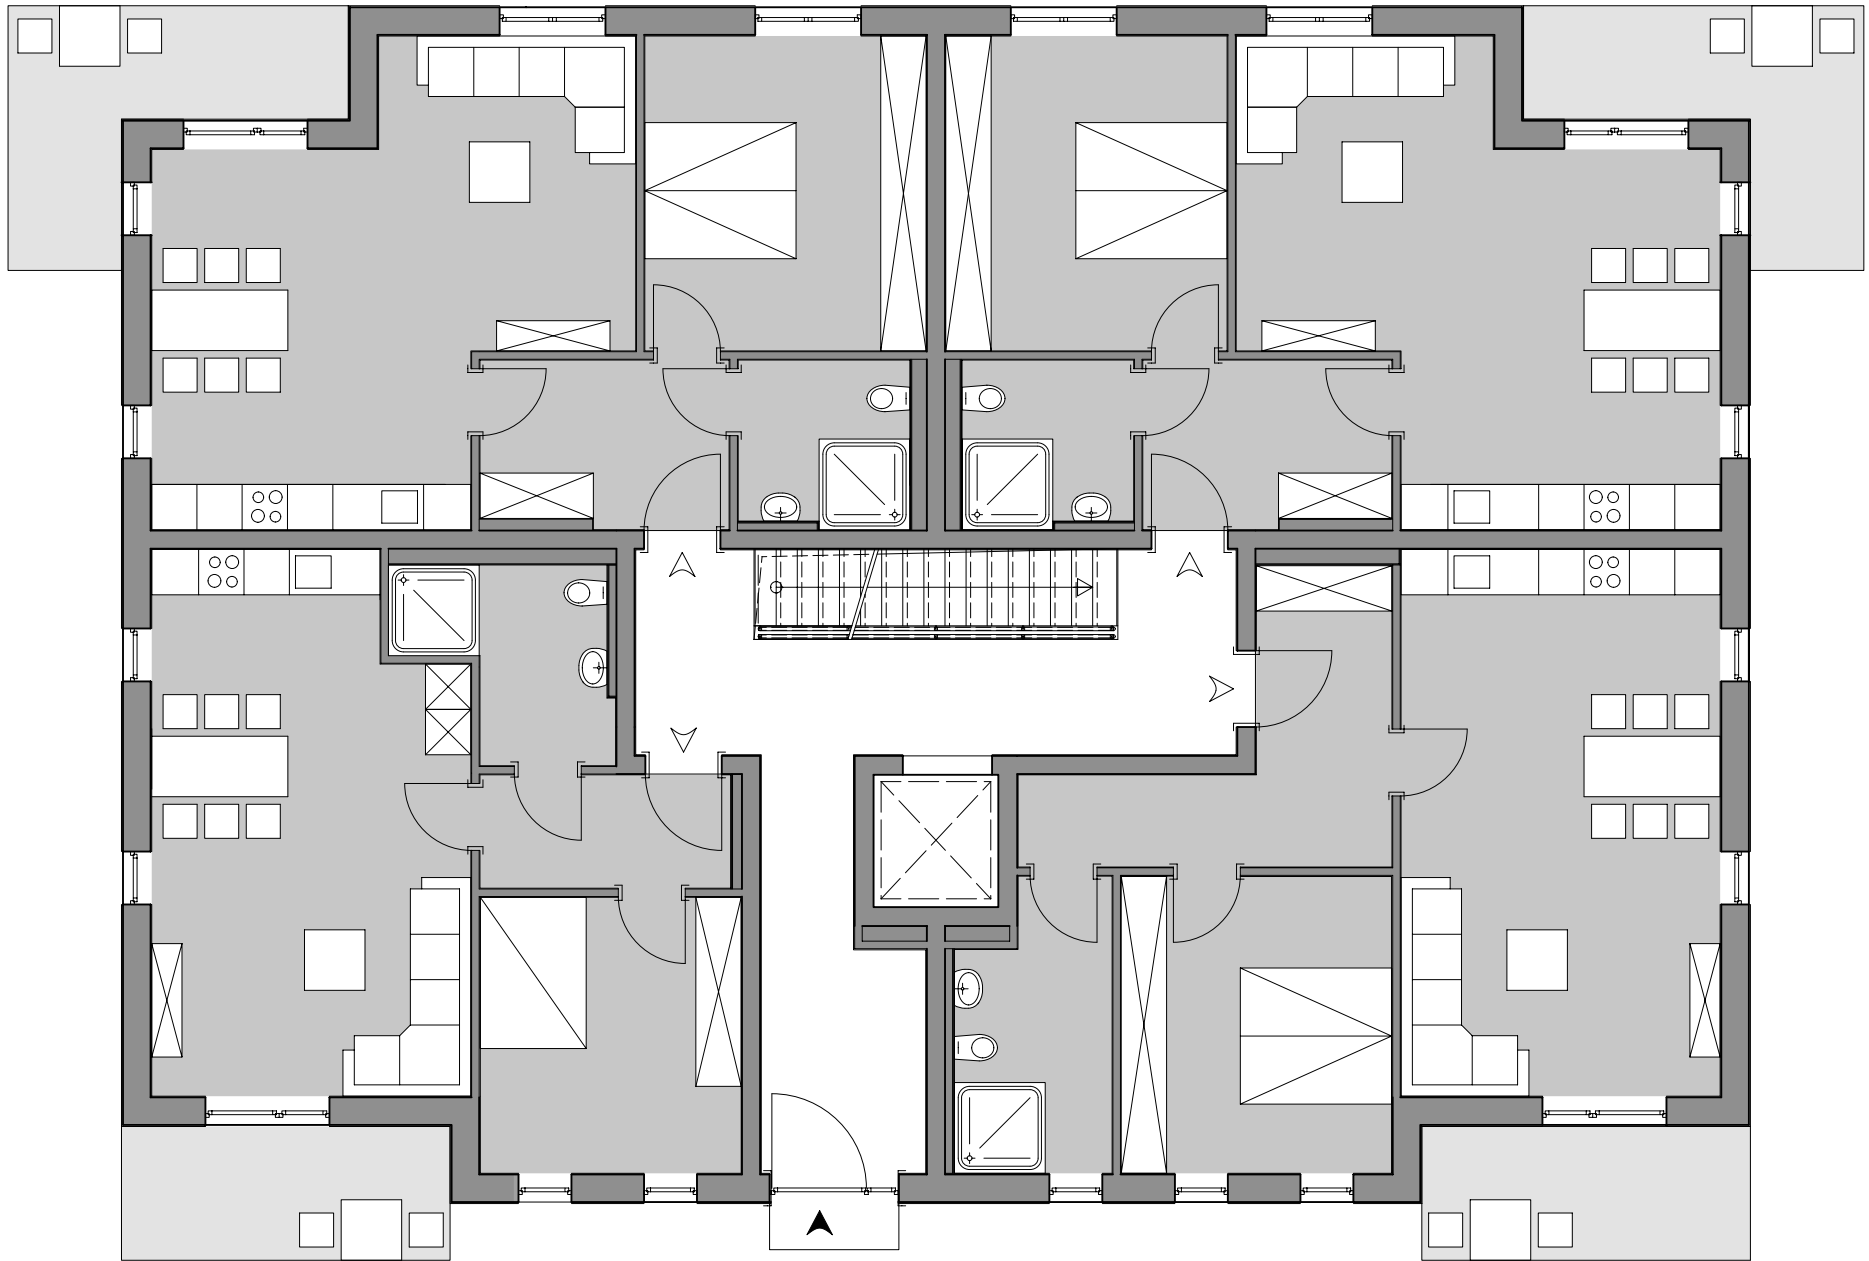

GRUNDRISS EG

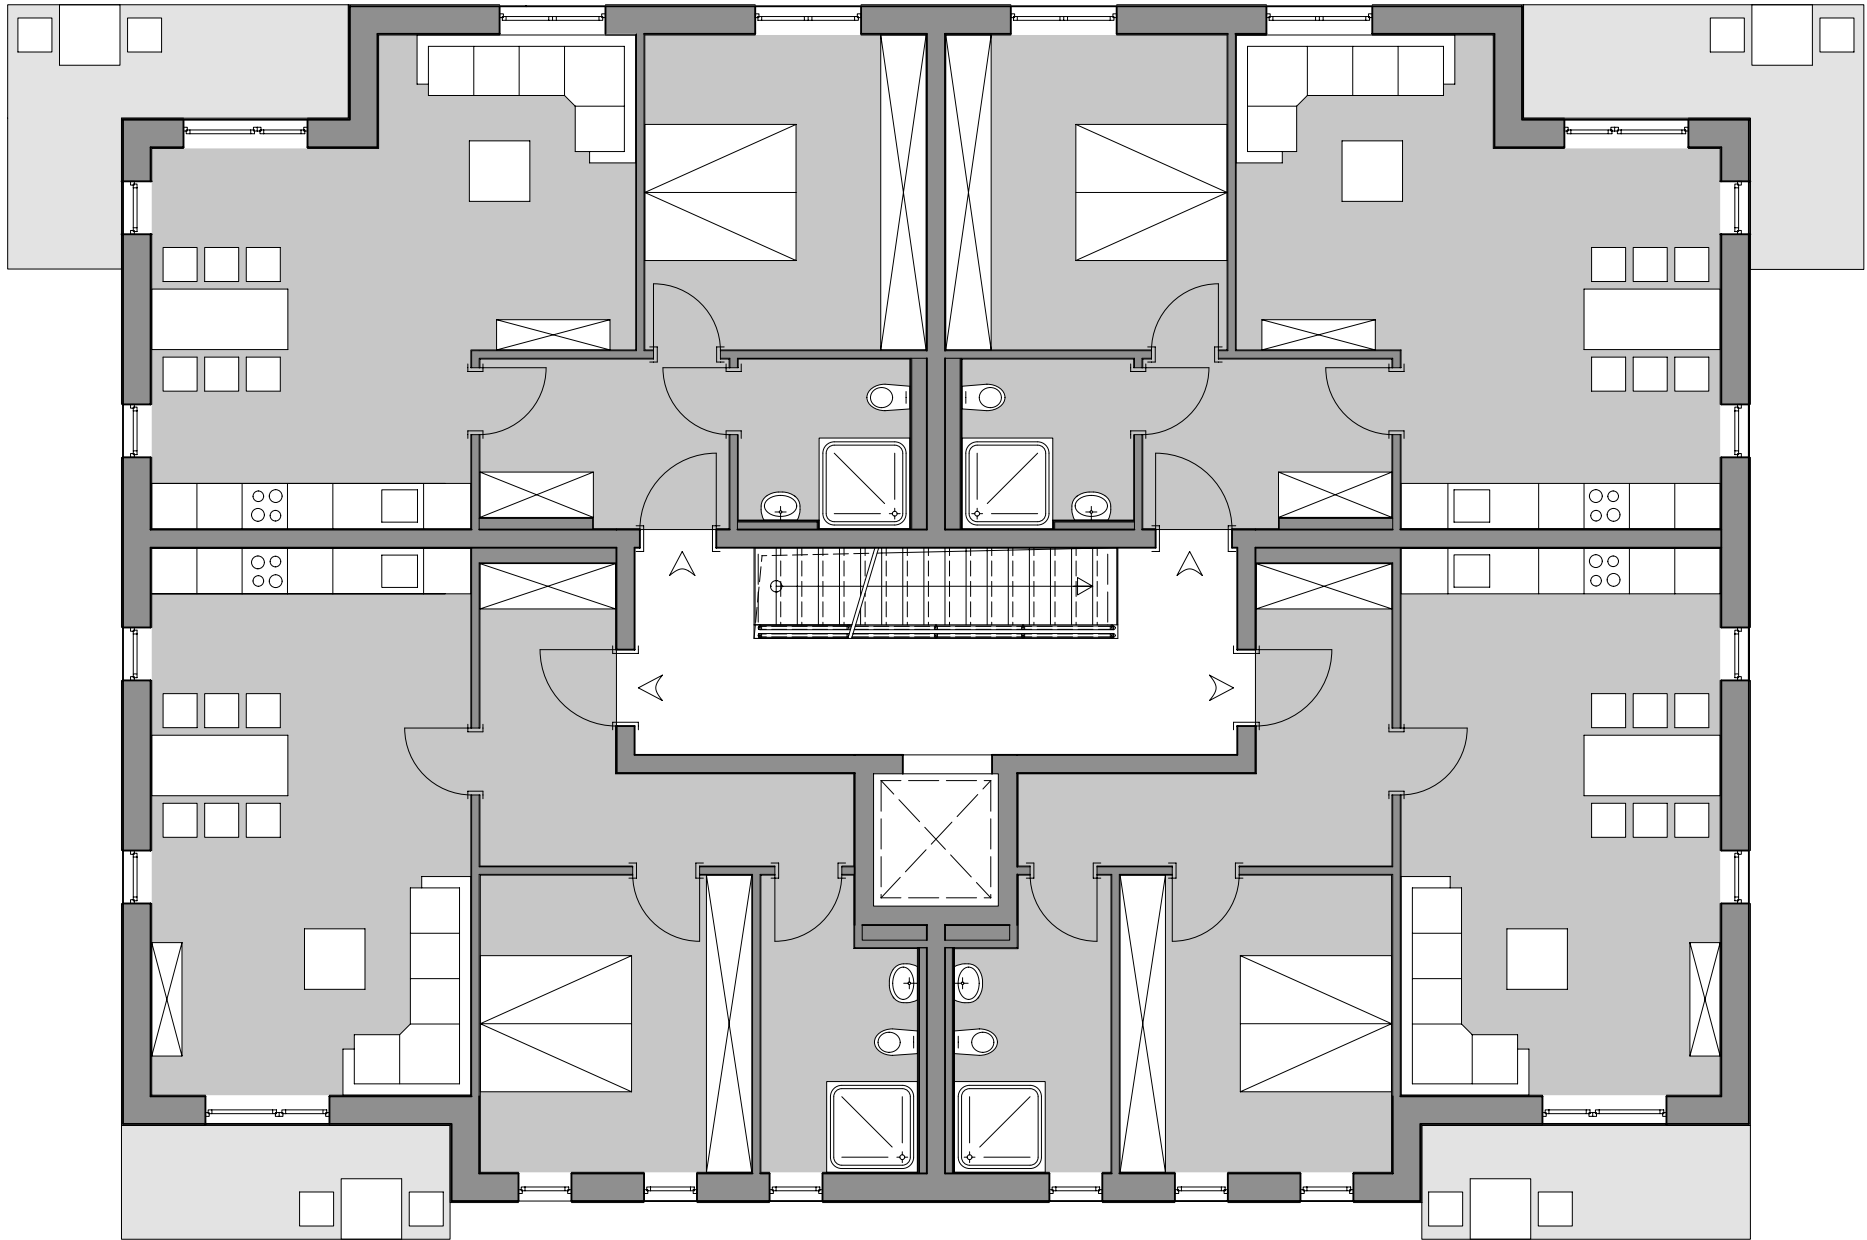

GRUNDRISS OG